



## CITTA' DI TORINO

**DIPARTIMENTO COMMERCIO**

**ATTO N. ORDD 2706**

**Torino, 09/05/2025**

### **ORDINANZA**

**OGGETTO:** OGGETTO: PNRR - MISURA M5C2 INVESTIMENTO 2.3. MERCATO SAN PAOLO RACCONIGI. PINQUA RAC3 - LAVORI DI MANUTENZIONE STRAORDINARIA DI RIFACIMENTO DELLA PAVIMENTAZIONE. SPOSTAMENTO CONCESSIONARI DAL 12 MAGGIO 2025 FINO A CESSATE ESIGENZE.

- Visto il Regolamento Città di Torino n. 305 per la disciplina del commercio su area pubblica;
- Visto l'art. 107 del D. Lgs. 18/08/2000, n. 267 e s.m.i. "Testo unico delle leggi sull'ordinamento degli enti locali";
- Vista l'Ordinanza dirigenziale n. 49 del 04/01/2024;
- Vista l'Ordinanza dirigenziale n. 1178 del 28/02/2025;

### **LA DIRIGENTE**

Vista la risultanza della Commissione Consultiva Tecnica e Commissione Mercato del 29 aprile 2025.

Preso in esame la nota del Servizio Infrastrutture per il Commercio e lo Sport e conservata agli atti, relativa ai lavori di manutenzione straordinaria di rifacimento della pavimentazione dell'area mercatale tra corso Peschiera e via Foresto, per la formazione della nuova pavimentazione del camminamento pedonale tra i banchi (larghezza 2,40m) dal 12 maggio al 30 agosto 2025 per una durata complessiva stimata di giorni 110 (centodieci), fatte salve eventuali proroghe e comunque fino a fine lavori.

Per organizzare al meglio i lavori l'area mercatale è stata suddivisa in n. 6 (sei) zone corrispondenti a 6 (sei) fasi lavorative.

Le lavorazioni per ogni zona interesseranno tutti i posteggi degli operatori di entrambi i lati e necessiteranno della chiusura della vendita. Le lavorazioni per ciascuna fase prevedono la chiusura di ciascun tratto interessato dal lunedì alla domenica h 0-24. Durante tutti i lavori sarà garantita la continuità del mercato e

sarà realizzato il passaggio pedonale, come evidenziato nell'Allegato 1.

L'organizzazione del cantiere è così articolata:

**FASE 1 - ZONA D1** - tra Via Chianocco e Via Foresto - area di cantiere dal posteggi dal n. 114 al n. 141 e dal n. 164 al n. 191 - Lavorazioni per Settori;

**FASE 2 - ZONA B2** - tra Corso Peschiera e Via Francesco Azzi - area di cantiere dal posteggi dal n. 1 dal n. 20 e dal n. 280 al n. 302 - Lavorazioni per Settori;

**FASE 3 - ZONA B1** - tra Via Francesco Azzi e Via Vigone - area di cantiere dal posteggi dal n. 21 al n. 50 e dal 252 al n. 279 - Lavorazioni per Settori;

**FASE 4 - ZONA C2** - tra Via Vigone e civ. 42 di Corso Racconigi - area di cantiere dal posteggi n. 51 al n. 69 e dal n. 235 al n. 251 - Lavorazioni per Settori;

**FASE 5 - ZONA C1** - tra civ. 42 di Corso Racconigi e Largo Frejus - area di cantiere dal posteggi n. 70 al n. 88 e dal n. 214 al n. 234 - Lavorazioni per Settori;

**FASE 6 - ZONA D2** - tra Largo Frejus e Via Chianocco - area di cantiere dal posteggi n. 89 al n. 113 e dal n. 192 al 213 - Lavorazioni per Settori;

Pertanto nei rispettivi giorni di concessione, per tutte le fasi dei lavori, gli operatori concessionari dei posteggi soppressi potranno ricollocarsi provvisoriamente, senza vincolo di settorializzazione e nel rispetto delle norme igienico-sanitarie, sui posteggi liberi con priorità sugli operatori spuntisti nonché nella ZONA D1 tra Via Chianocco e Via Foresto - dove vi sono n. 10 (dieci) posteggi attrezzati per l'allacciamento alla rete idrica ed elettrica per Alimentari e n. 2 (due) posteggi per Prodotti ittici (tranne nella fase 1).

Nell'Allegato 1, a cui si rimanda, sono presenti gli schemi planimetrici, le zone, le fasi lavorative e gli spostamenti dei posteggi degli Operatori concessionari.

Il Corpo di Polizia Locale è incaricato di dare attuazione al presente provvedimento secondo le effettive necessità.

**DISPONE**

con riferimento al Mercato San Paolo - Racconigi

**da lunedì 12 maggio a sabato 20 agosto 2025 e fino a fine lavori**

- la cantierizzazione delle aree interessate e la posa in opera delle opere provvisionali connesse;
- la temporanea inagibilità con il conseguente divieto di utilizzo dei posteggi direttamente interessati dall'area di cantiere dei citati lavori di pavimentazione come descritto in premessa ed individuabili negli estratti planimetrici di cui all'Allegato 1;
- per tutte le fasi dei lavori, gli operatori concessionari dei posteggi soppressi nei giorni di concessione potranno ricollocarsi provvisoriamente, senza vincolo di settorializzazione e nel rispetto delle norme

igienico-sanitarie, sui posteggi liberi nonché nell'area provvisoria individuata nell'Allegato 1 con priorità sugli operatori spuntisti, i quali troveranno collocazione nell'area provvisoria;

- per gli operatori concessionari del mercato che non potranno praticare l'attività di vendita a causa del cantiere e qualora risultassero assenti nel periodo dei lavori delle diverse fasi, non verrà contabilizzata la giornata di assenza ai soli fini della decadenza della concessione;
- che in caso di esigenze giornaliere diverse tali da non comportare lo spostamento di tutti gli Operatori concessionari dei posteggi indicati nell'Allegato 1, il Corpo di Polizia Locale è incaricato di dare attuazione al presente provvedimento secondo le effettive necessità;
- il divieto del rilascio di concessioni di occupazione suolo pubblico su tutta l'area mercatale del Mercato San Paolo - Racconigi interessato dai lavori; nel caso di concessioni già rilasciate, le stesse saranno sospese fino al termine dei lavori;
- per tutto il periodo dei lavori non saranno prese in considerazione le istanze di migliorie;
- che al termine dei lavori i concessionari dei posteggi interessati dovranno riposizionarsi negli stalli originari;
- che l'efficacia del presente atto è subordinata all'ordinanza analoga del Servizio Viabilità e sue eventuali proroghe.

#### INCARICA

il Corpo di Polizia Locale della vigilanza sull'ottemperanza al presente provvedimento secondo le effettive necessità, nonché ad assegnare i posteggi agli operatori concessionari con priorità rispetto agli spuntisti sulla base dei seguenti criteri:

- a. accordi con la Commissione di Mercato;
- b. in mancanza di accordo, in subordine, maggiore anzianità d'iscrizione al Registro Imprese della Camera di Commercio "con stato attività ATTIVA" del titolare della concessione, in qualità d'impresa esercente il commercio su area pubblica. In caso di gerenza verrà presa in considerazione l'iscrizione più favorevole fra quella del proprietario dell'azienda e del gerente;
- c. in mancanza di accordo e in caso di parità del requisito di cui al punto b. maggiore anzianità di autorizzazione.

#### INFORMA

- che il presente atto viene pubblicato in Albo Pretorio secondo le forme di rito;
- che avverso il presente atto è ammesso il ricorso al Tribunale Amministrativo Regionale entro sessanta giorni dalla data di pubblicazione. In alternativa, entro 120 giorni dalla data di pubblicazione, può essere presentato ricorso straordinario al Presidente della Repubblica.

LA DIRIGENTE

Fto digitalmente da Paola Virano



## FASI DI CANTIERE




**NUMERO FASI: 6**



**TEMPO PER OGNI FASE: 2 SETTIMANE**

**TEMPO TOTALE: 3 MESI**


**INIZIO LAVORI: 12 MAGGIO 2025**

**FINE LAVORI: 30 AGOSTO 2025**

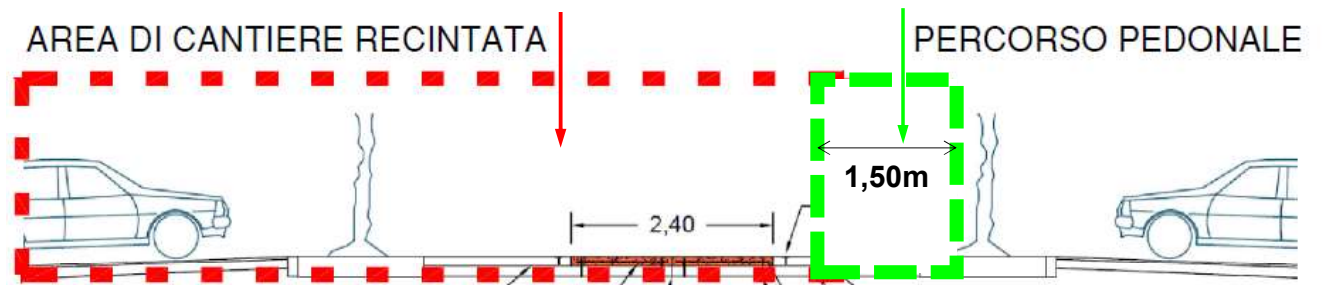


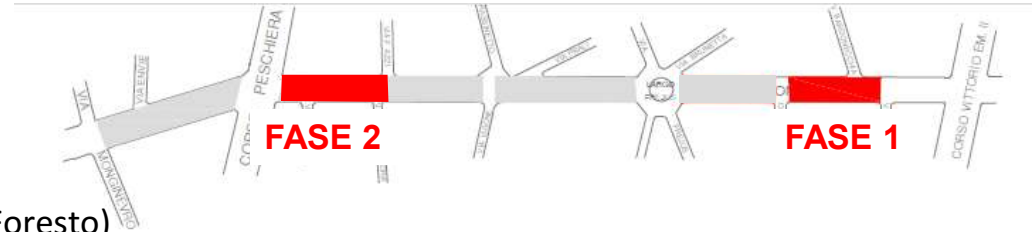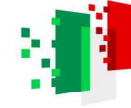


**FASE 1 - TRATTO D1** (tratto da Via Chianocco a Via Foresto)

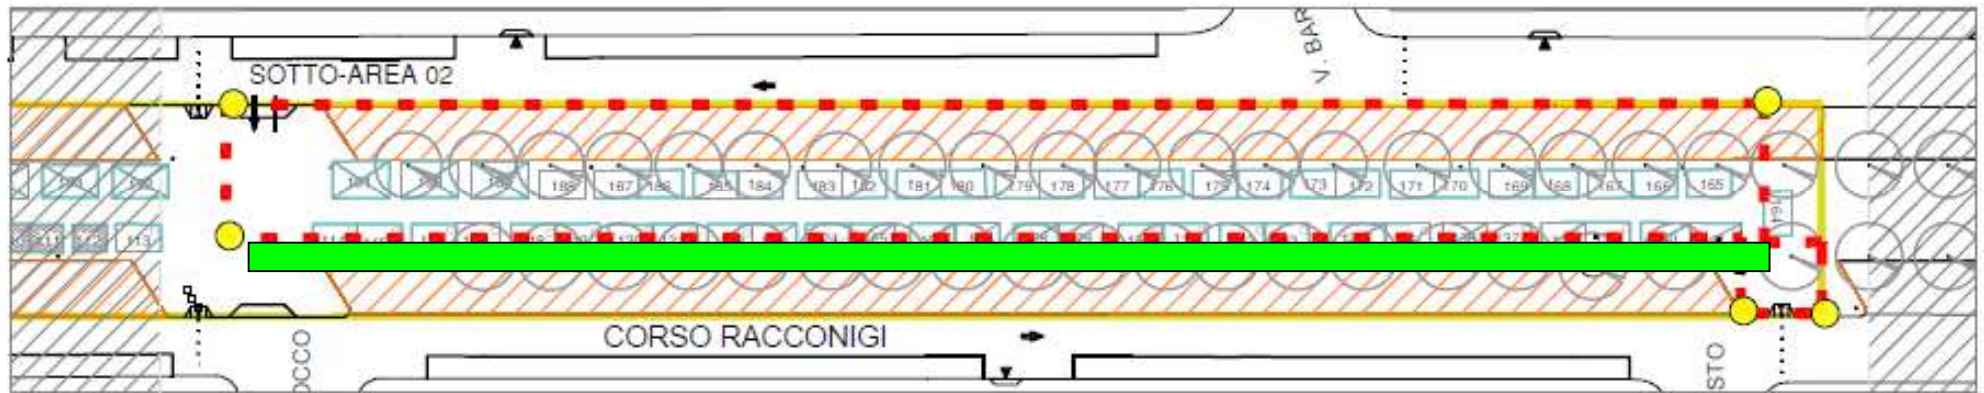


**FASE 2 - TRATTO B2** (tratto da Corso Peschiera a Via F. Azzi)

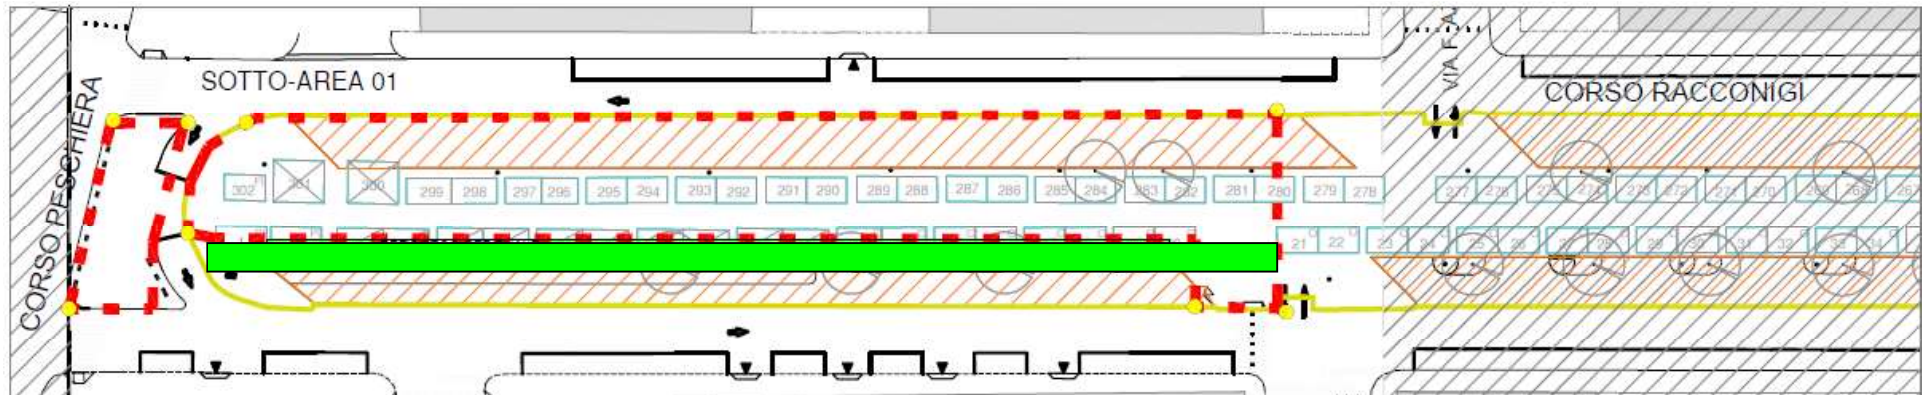



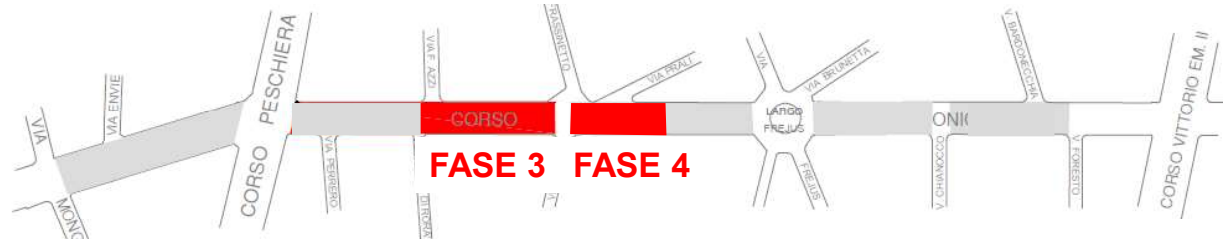


**FASE 3 - TRATTO B1** (tratto da Via F.Azzi a Via Vigone)

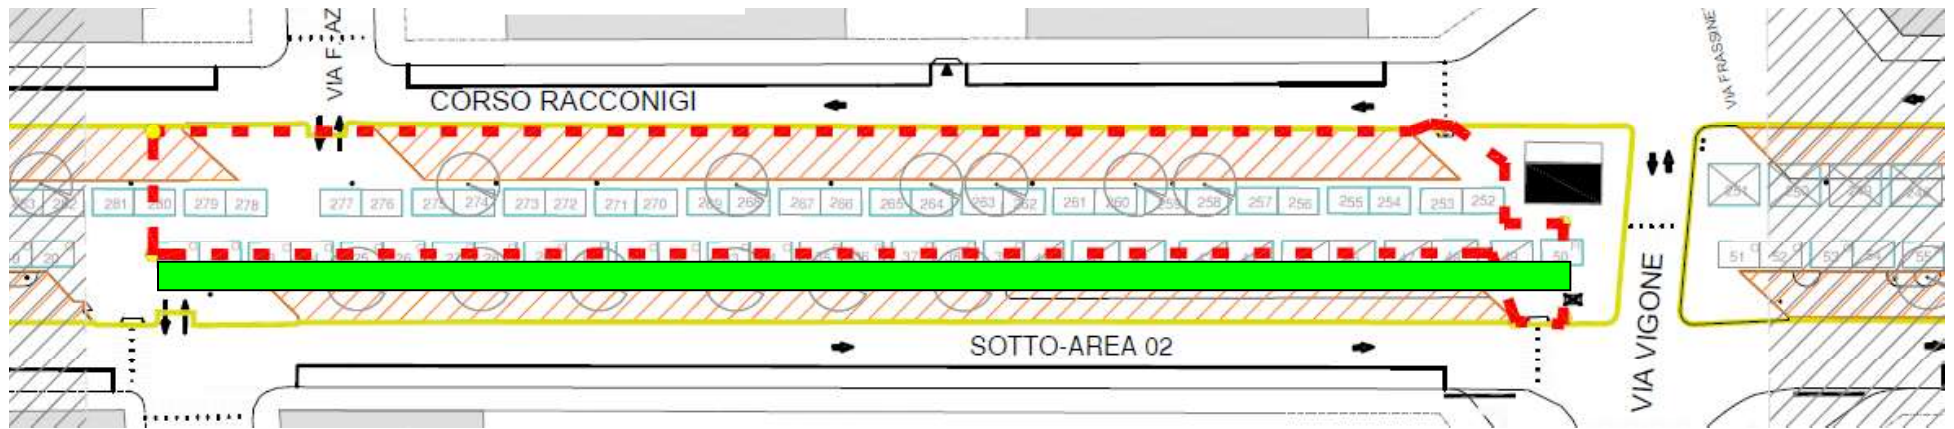


**FASE 4 - TRATTO C2** (tratto da Via Vigone al civ.42 di Corso Racconigi)

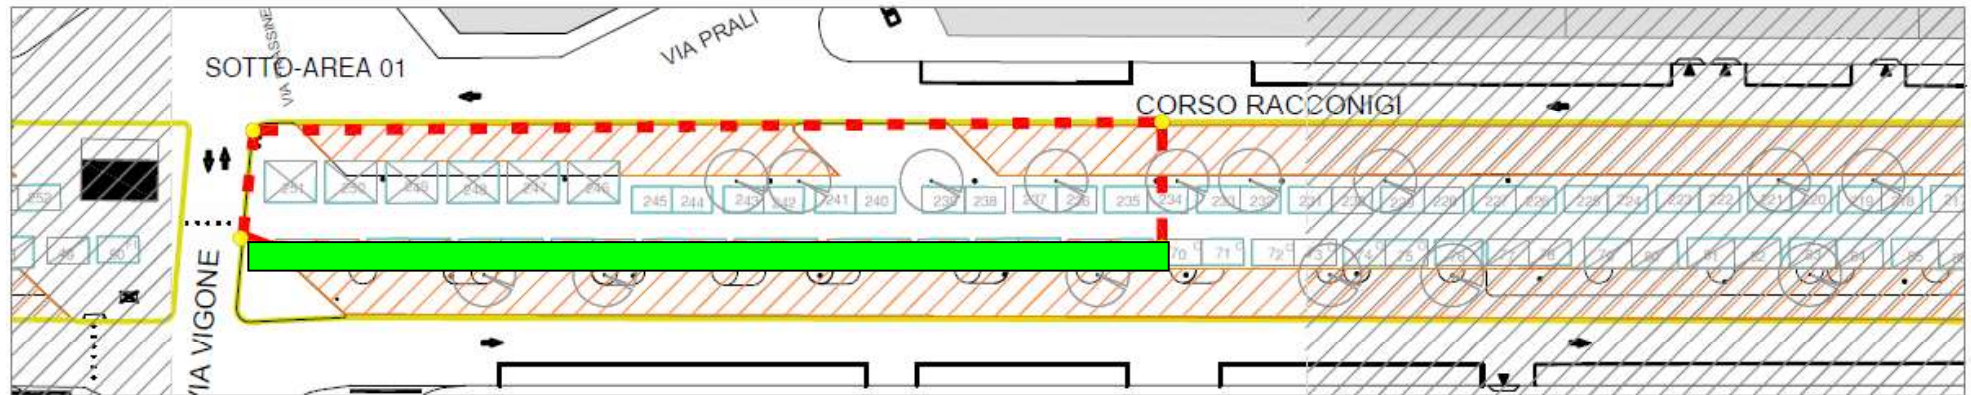

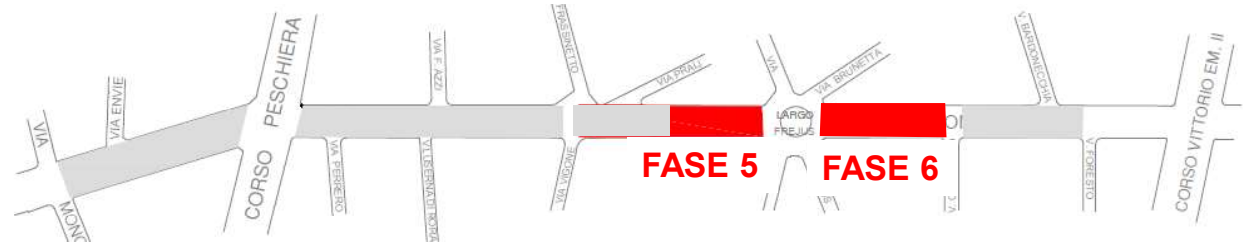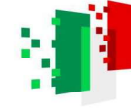

**FASE 5 - TRATTO C1** (tratto dal civ.42 di Corso Racconigi a Largo Frejus)

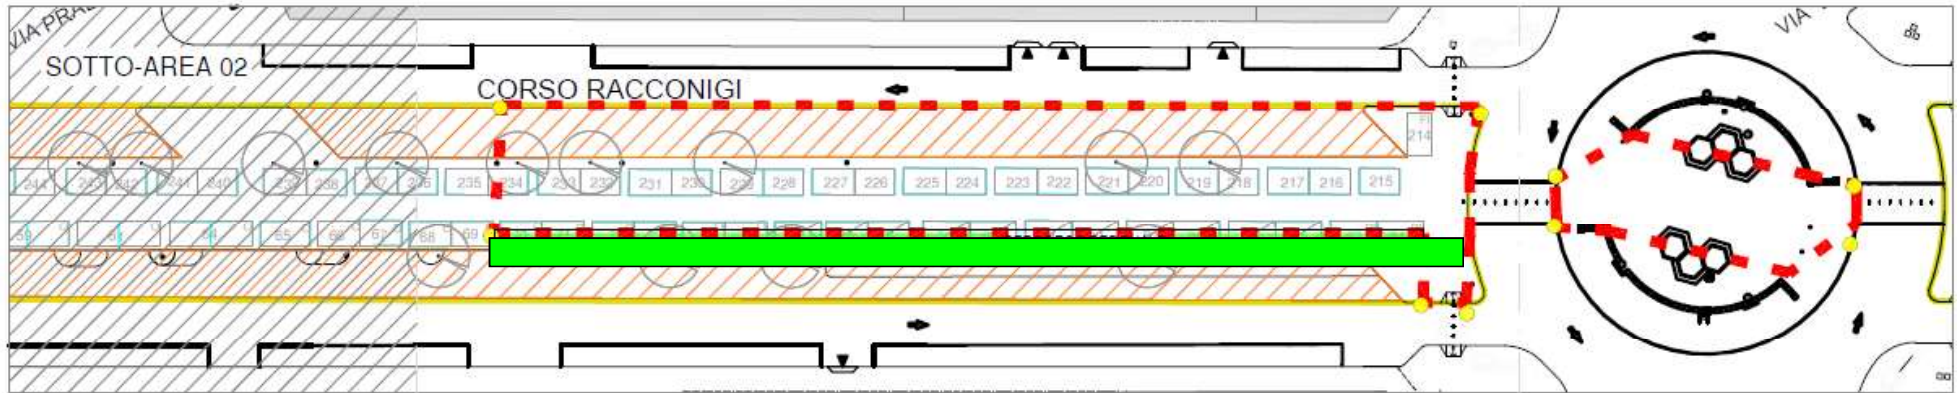

**FASE 6 - TRATTO B2** | tratto da Largo Frejus a Via Chianocco

